


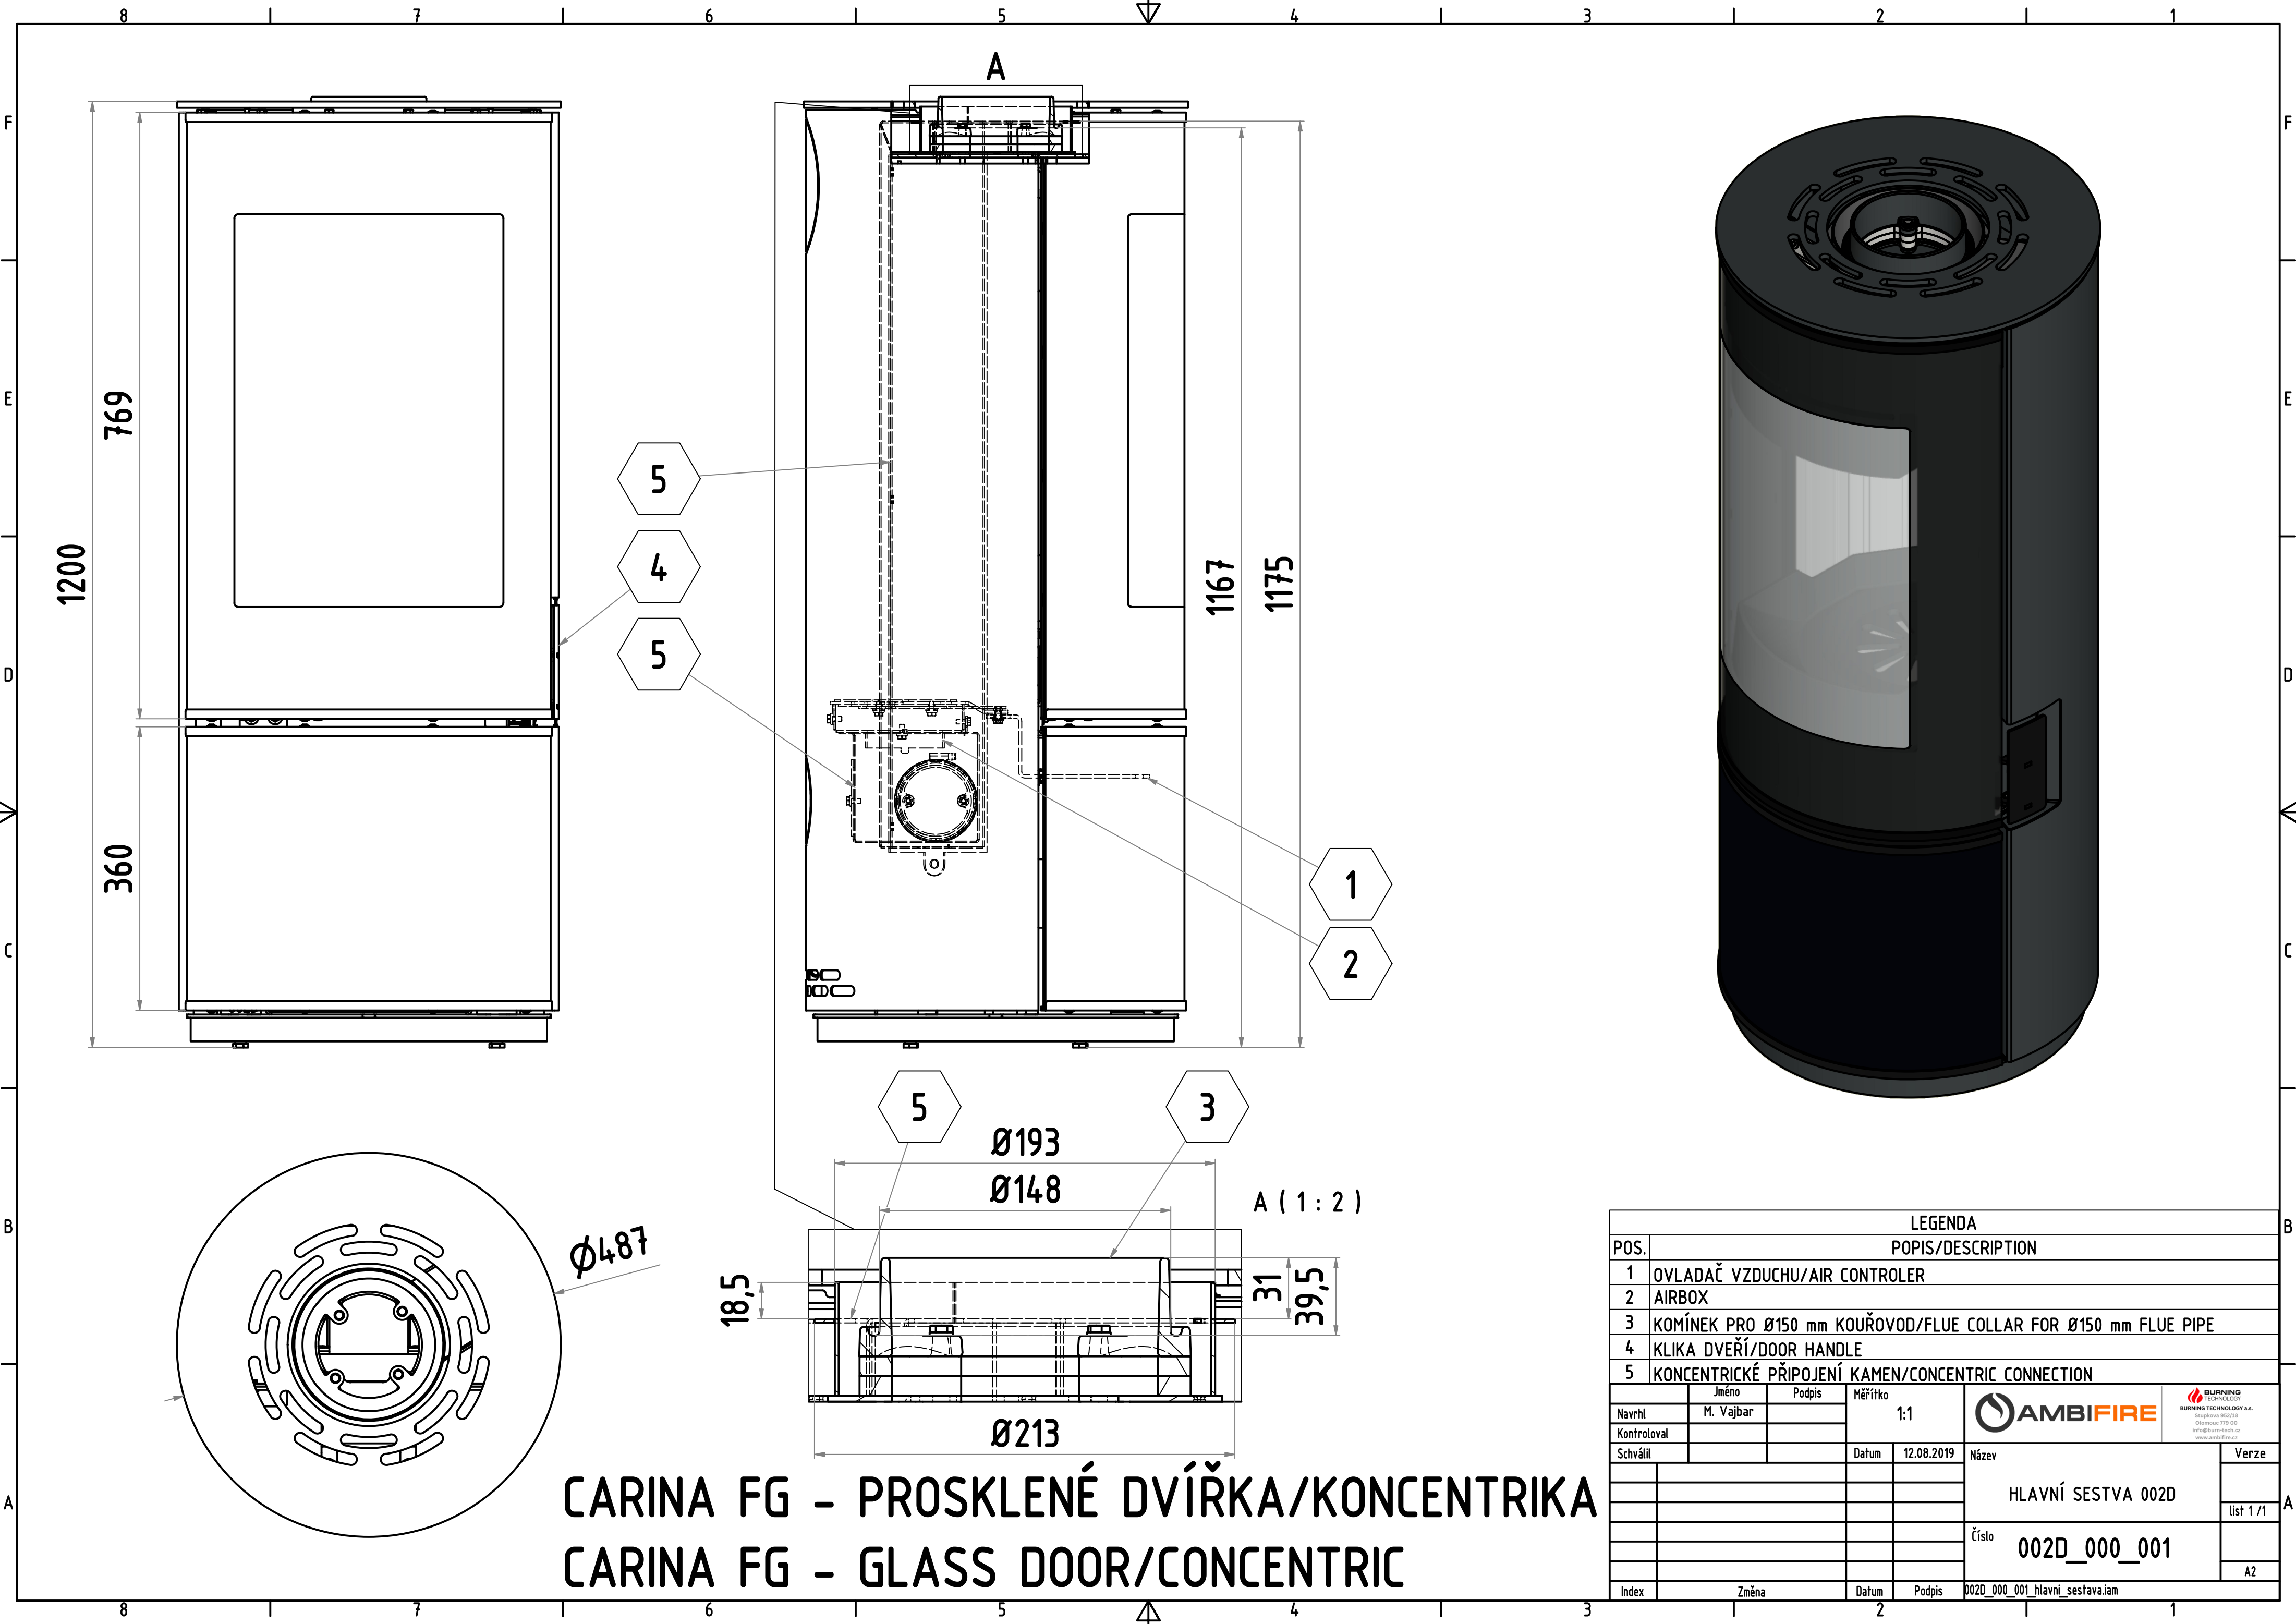

CARINA FG - PROSKLENÉ DVÍŘKA/KONCENTRIKA
CARINA FG - GLASS DOOR/CONCENTRIC

LEGENDA									
POS.	POPIS/DESCRIPTION								
1	OVLADAČ VZDUCHU/AIR CONTROLER								
2	AIRBOX								
3	KOMÍNEK PRO Ø150 mm KOUŘOVOD/FLUE COLLAR FOR Ø150 mm FLUE PIPE								
4	KLIKA DVEŘÍ/DOOR HANDLE								
5	KONCENTRICKÉ PŘIPOJENÍ KAMEN/CONCENTRIC CONNECTION								
		Jméno	Podpis	Měřítka					
Navrhl		M. Vajbar		1:1					
Kontroloval									
Schválil				Datum	12.08.2019	Název		Verze	
						HLAVNÍ SESTVA 002D			
								list 1 / 1	
						Číslo	002D_000_001		
									A2
Index	Změna			Datum	Podpis	002D_000_001_hlavni_sestava.iam			