


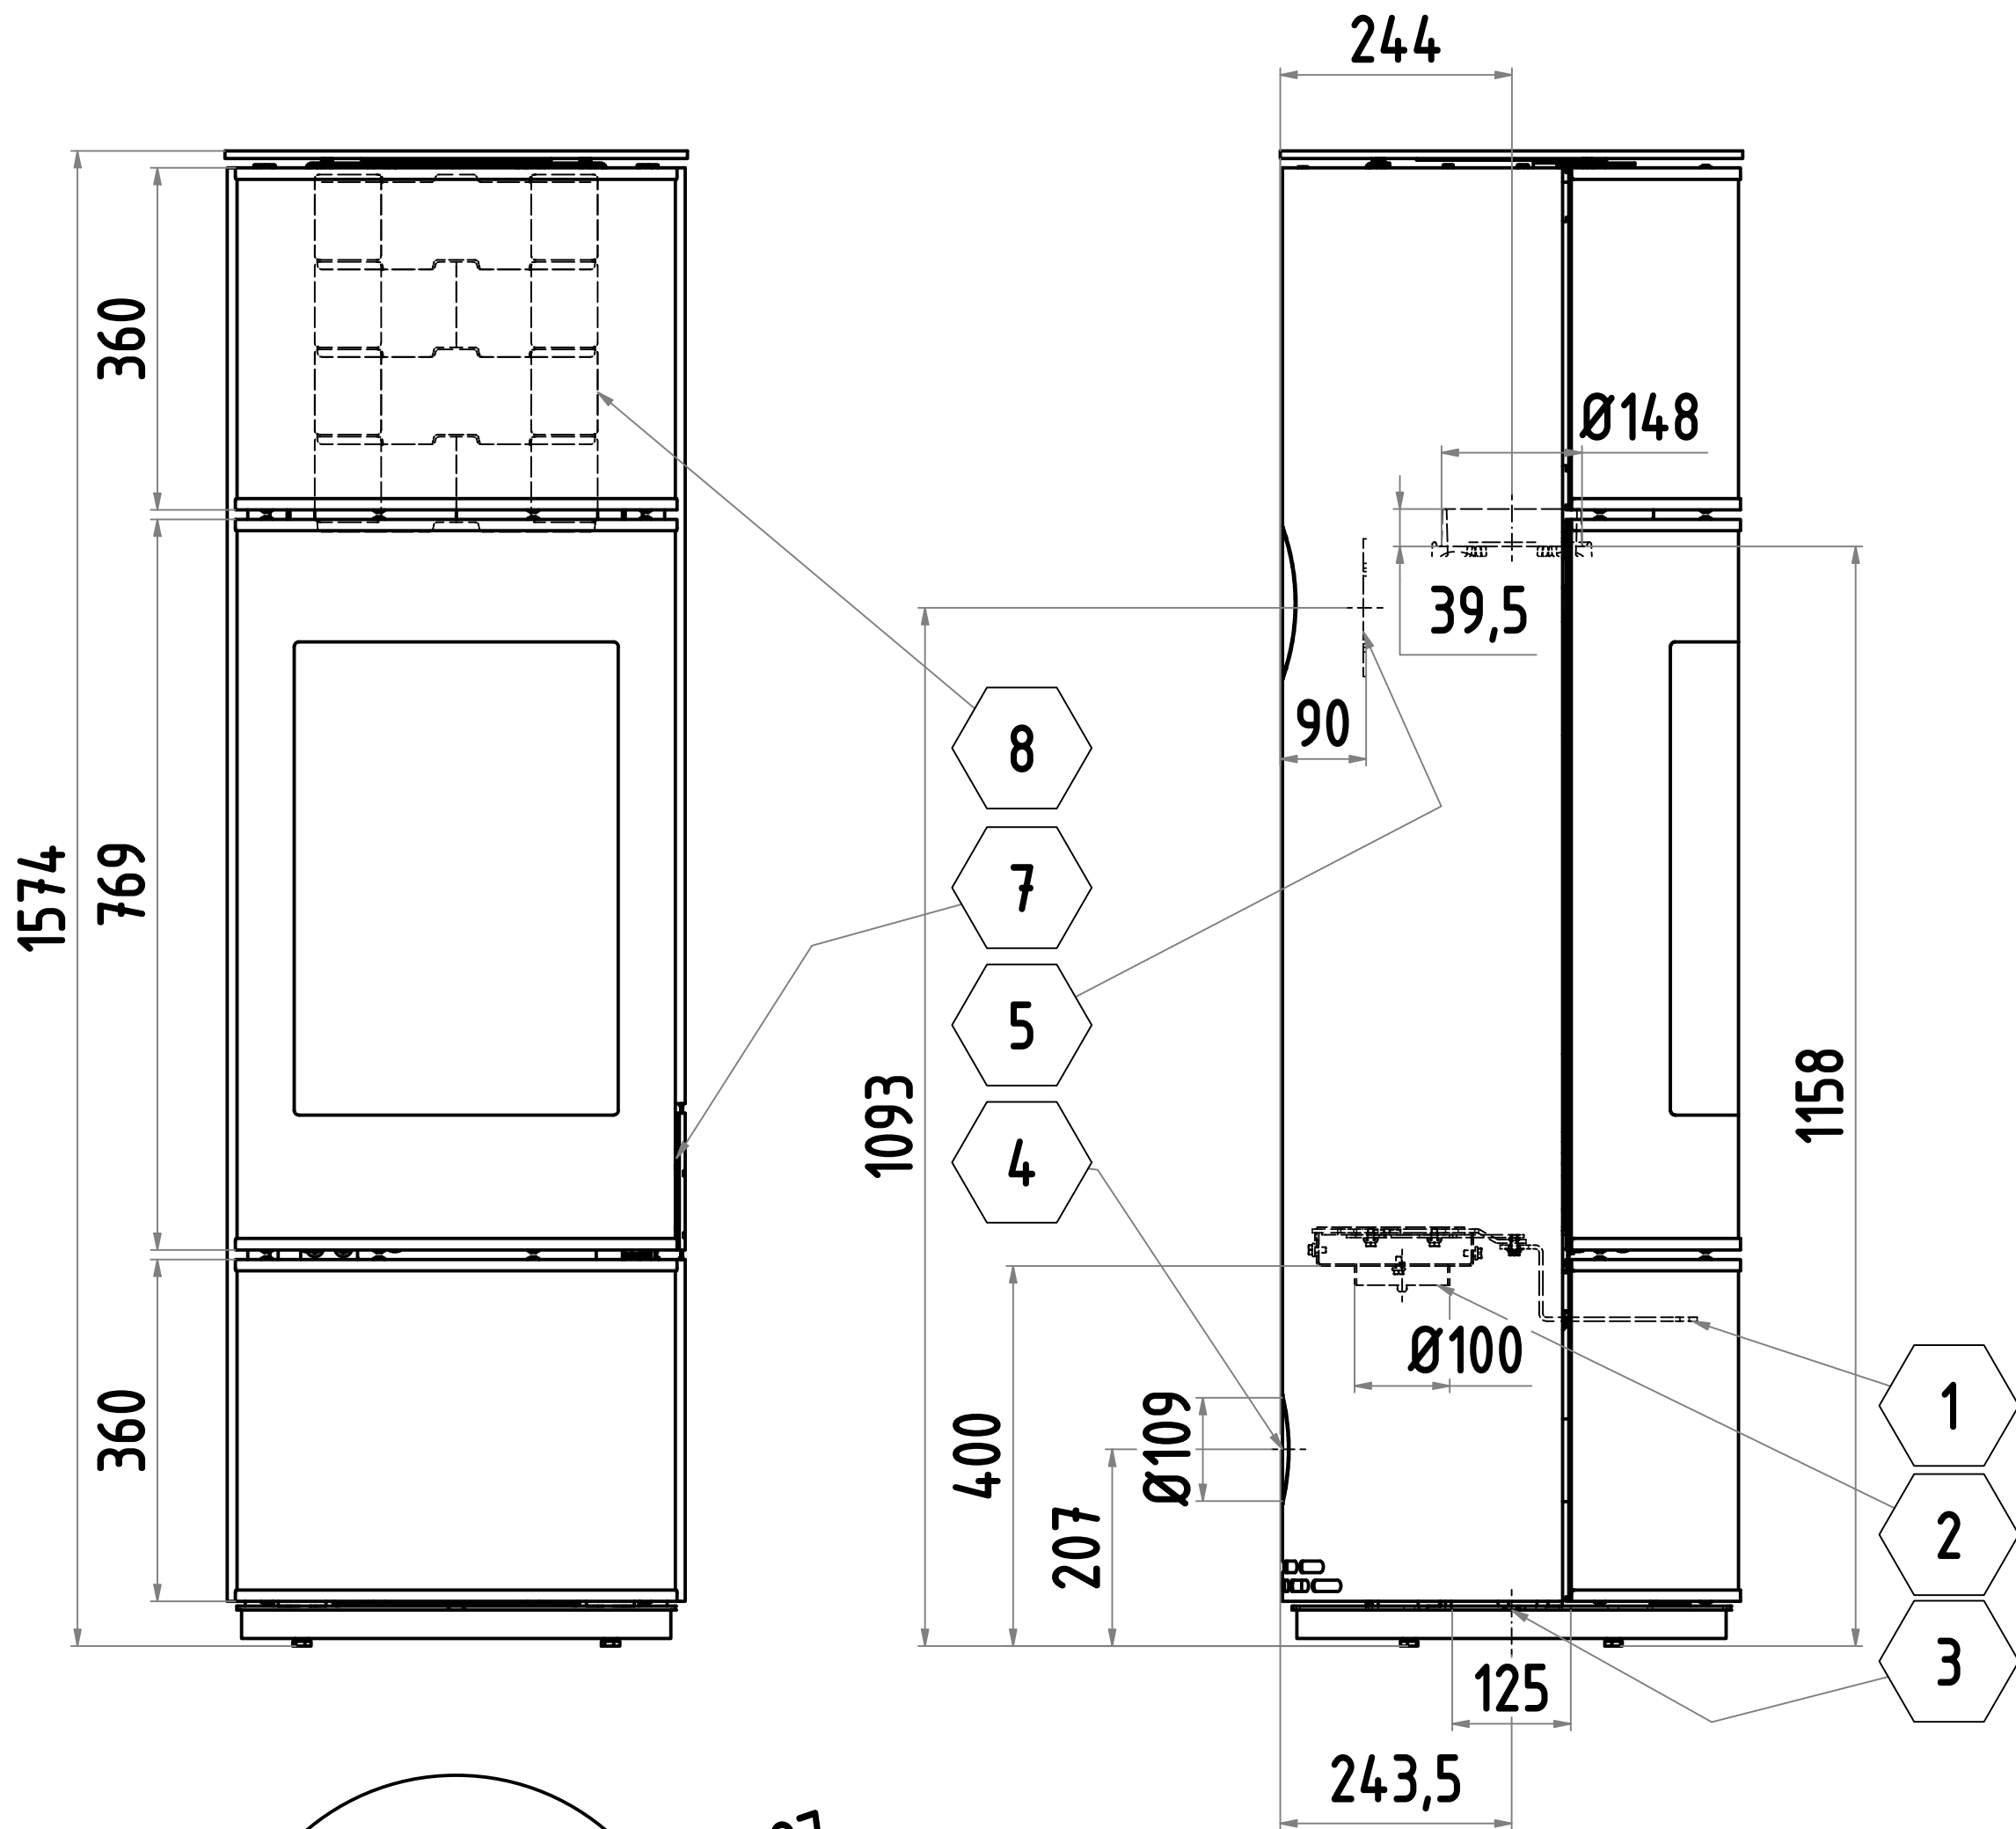

CARINA FG AKU - PROSKLENÁ DVÍŘKA/AKUMULACE
CARINA FG AKU - GLASS DOOR/ACCUMULATION

LEGENDA									
POS.	POPIS/DESCRIPTION								
1	OVLADAČ VZDUCHU/AIR CONTROLLER								
2	CENTRÁLNÍ PŘÍVOD VZDUCHU Ø100 mm- AIRBOX/CENTRAL AIR INLET Ø100 mm - AIRBOX								
3	PŘÍPRAVA PRO SPODNÍ CENTRÁLNÍ PŘÍVOD VZDUCHU - CPV/ PREPARATION FOR BOTTOM CENTRAL AIR SUPPLY								
4	PŘÍPRAVA PRO ZADNÍ CENTRÁLNÍ PŘÍVOD VZDUCHU - CPV/ PREPARATION FOR REAR CENTRAL AIR SUPPLY								
5	PŘÍPRAVA PRO ZADNÍ ODKOURENÍ/PREPARATION FOR REAR FLUE OUTLET								
6	KOMÍNEK PRO Ø150 mm KOUŘOVOD/FLUE COLLAR FOR Ø150 mm FLUE PIPE								
7	KLIKA DVEŘÍ/DOOR HANDLE								
8	64 Kg AKUMULAČNÍCH PRSTENCŮ/64 KG OF ACCUMULATION RINGS								
		Jméno	Podpis	Měřítko 1:1		 			
Navrhl		Štěpán Klimčík							
Kontroloval									
Schválil				Datum		12.08.2019		Název	
								HLAVNÍ SESTAVA 002G	
								list 1 / 1	
								Číslo	
								002G_000_001	
								A2	
Index		Změna		Datum		Podpis		002G_000_001_hlavni_sestava.iam	